


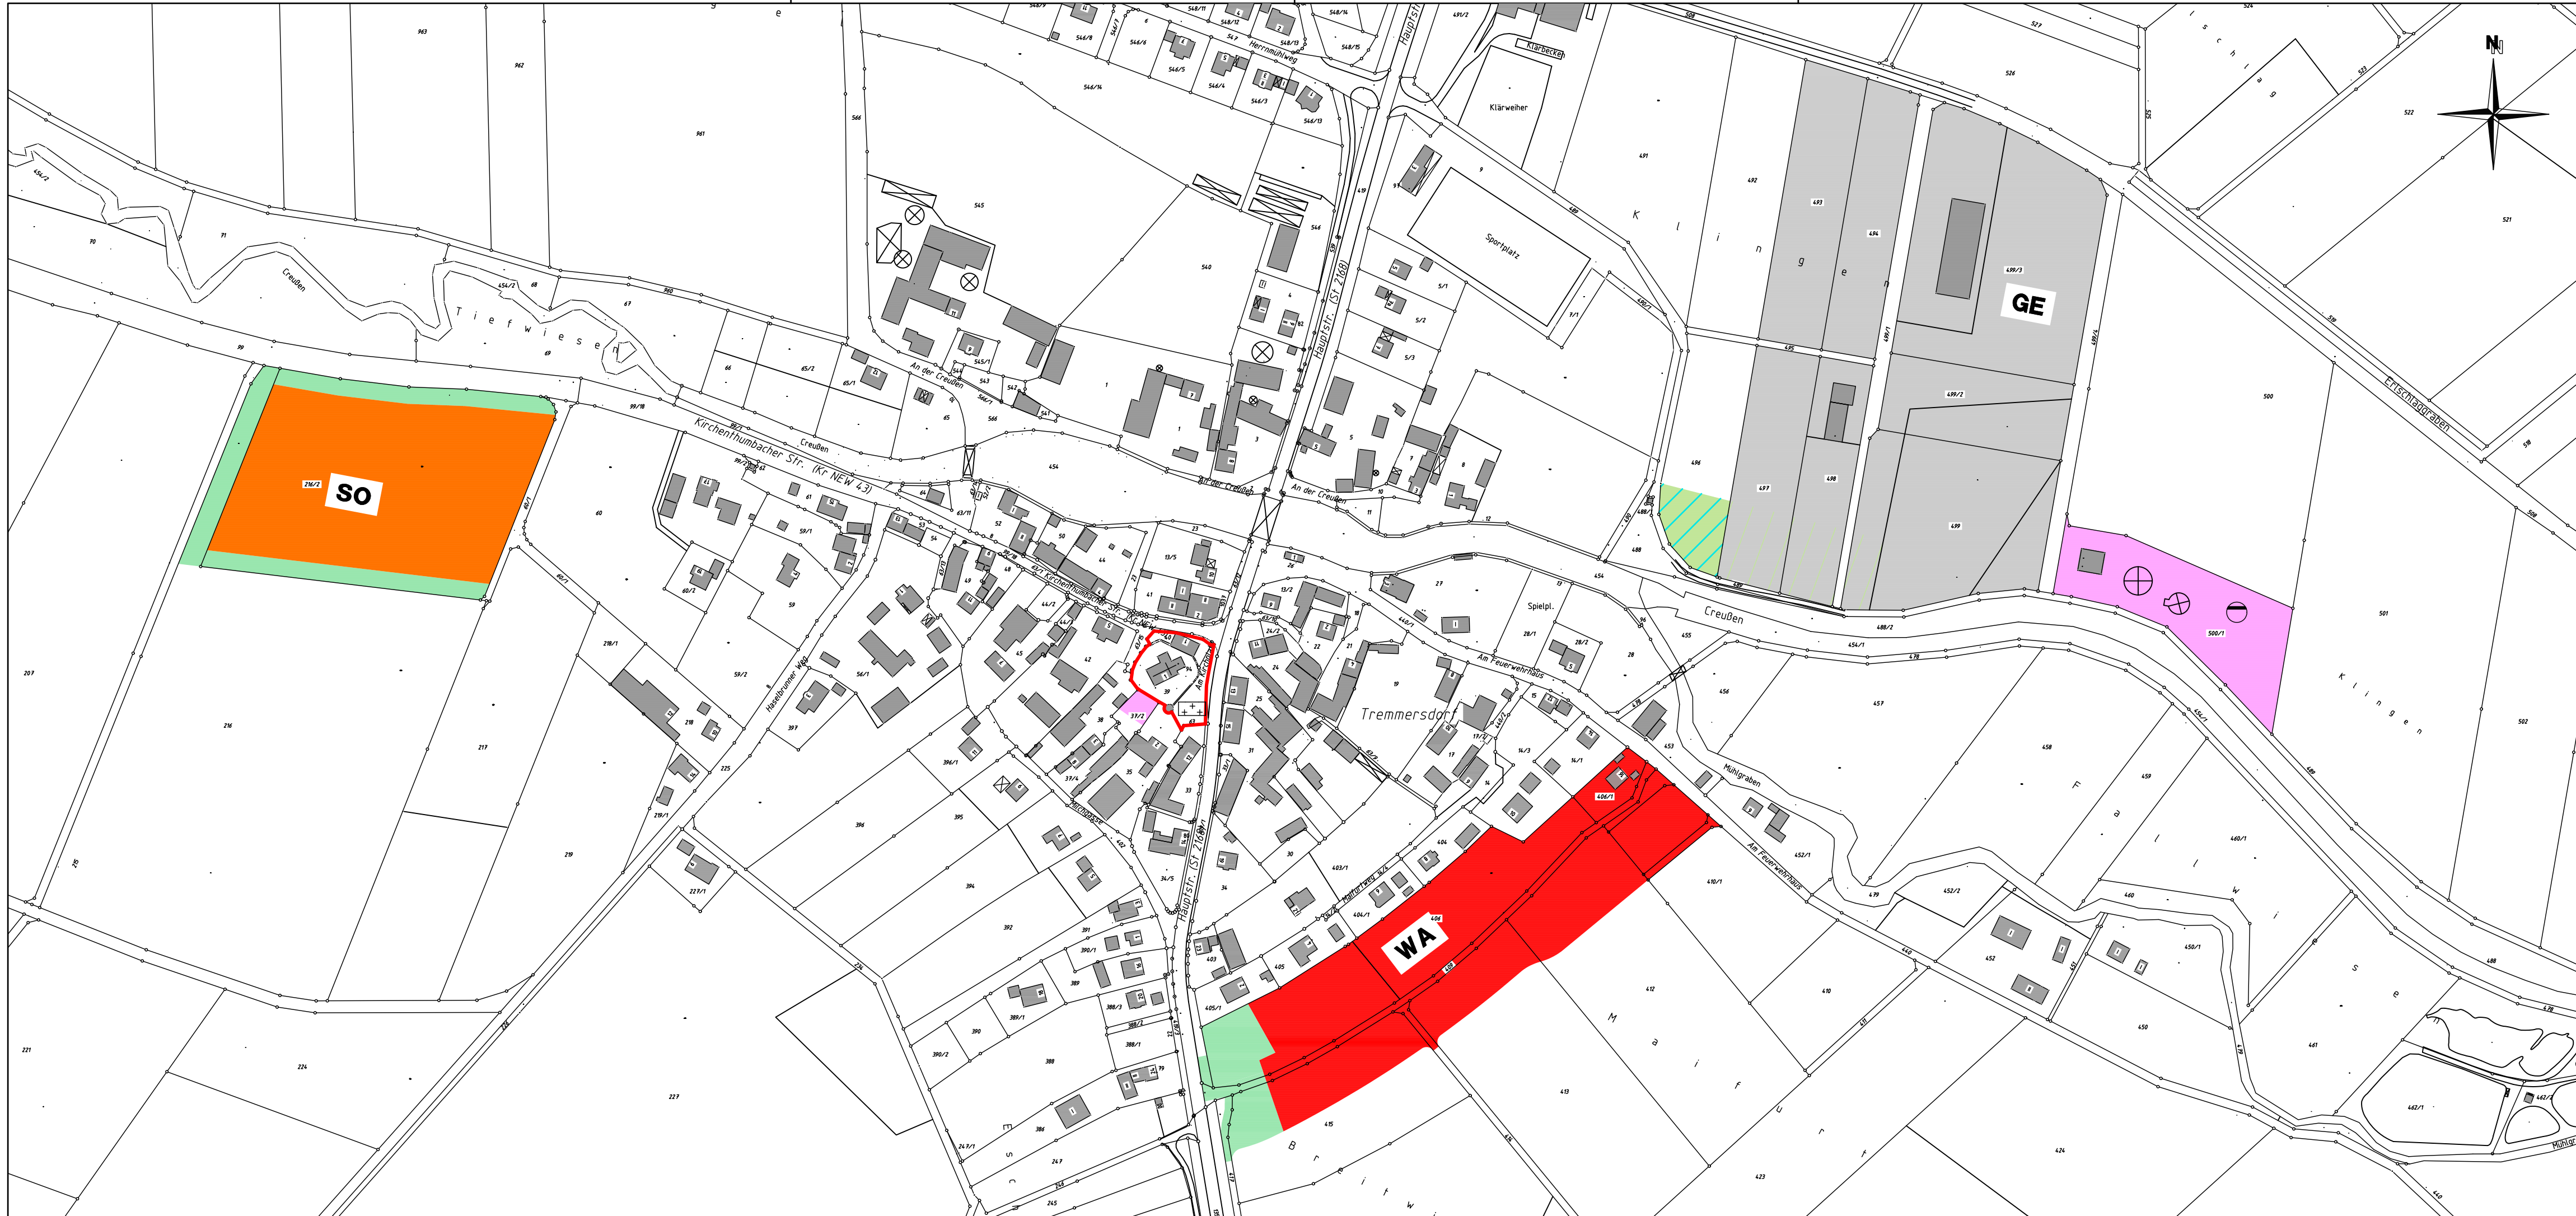

Legende:

- Gemeinbedarfsfläche
- WA** Allg. Wohngebiet WA (§1 Abs.2 Ziff.3 BauNVO)
- GE** Gewerbegebiet (§1 Abs.2 Ziff.8 BauNVO)
- SO** Sonderbaugbiet (§11 Abs.2 BauNVO) Fläche für bes. Nutzung (private Holzlager, Unterstand für landwirtschaftliche und forstwirtschaftliche Geräte usw.- vgl. FNP Ziff. 3g)
- Landwirtschaftliche Fläche
- öffentliche Grünfläche
- Friedhof
- Abwasserkläranlage
- Bereich mehrer, qualifizierter Bau- und Bodendenkmäler

5	Änderung Stand 15.02.2017	15.02.2017	Reiter
Nr.	Art der Änderung	Datum	Zeichen

Entwurfsbearbeitung:		Datum	Zeichen
	bearbeitet		
	gezeichnet		
	geprüft		
	Projekt C2013-30		DFKSTRE.plv FNPTRE 6.plt

Gemeinde Speinshart		Unterlage Nr.	
Lkr. Neustadt/ WN		Blatt Nr.	
		Datum	Zeichen
		bearbeitet	
		gezeichnet	01.2014 Ertl
		geprüft	
Flächennutzungsplan Speinshart 4. Änderung		Lageplan Tremmersdorf	
		Maßstab 1:2500	
Vorhabensträger:		Entwurfsverfasser:	
Datum	Unterschrift	Datum	Unterschrift